

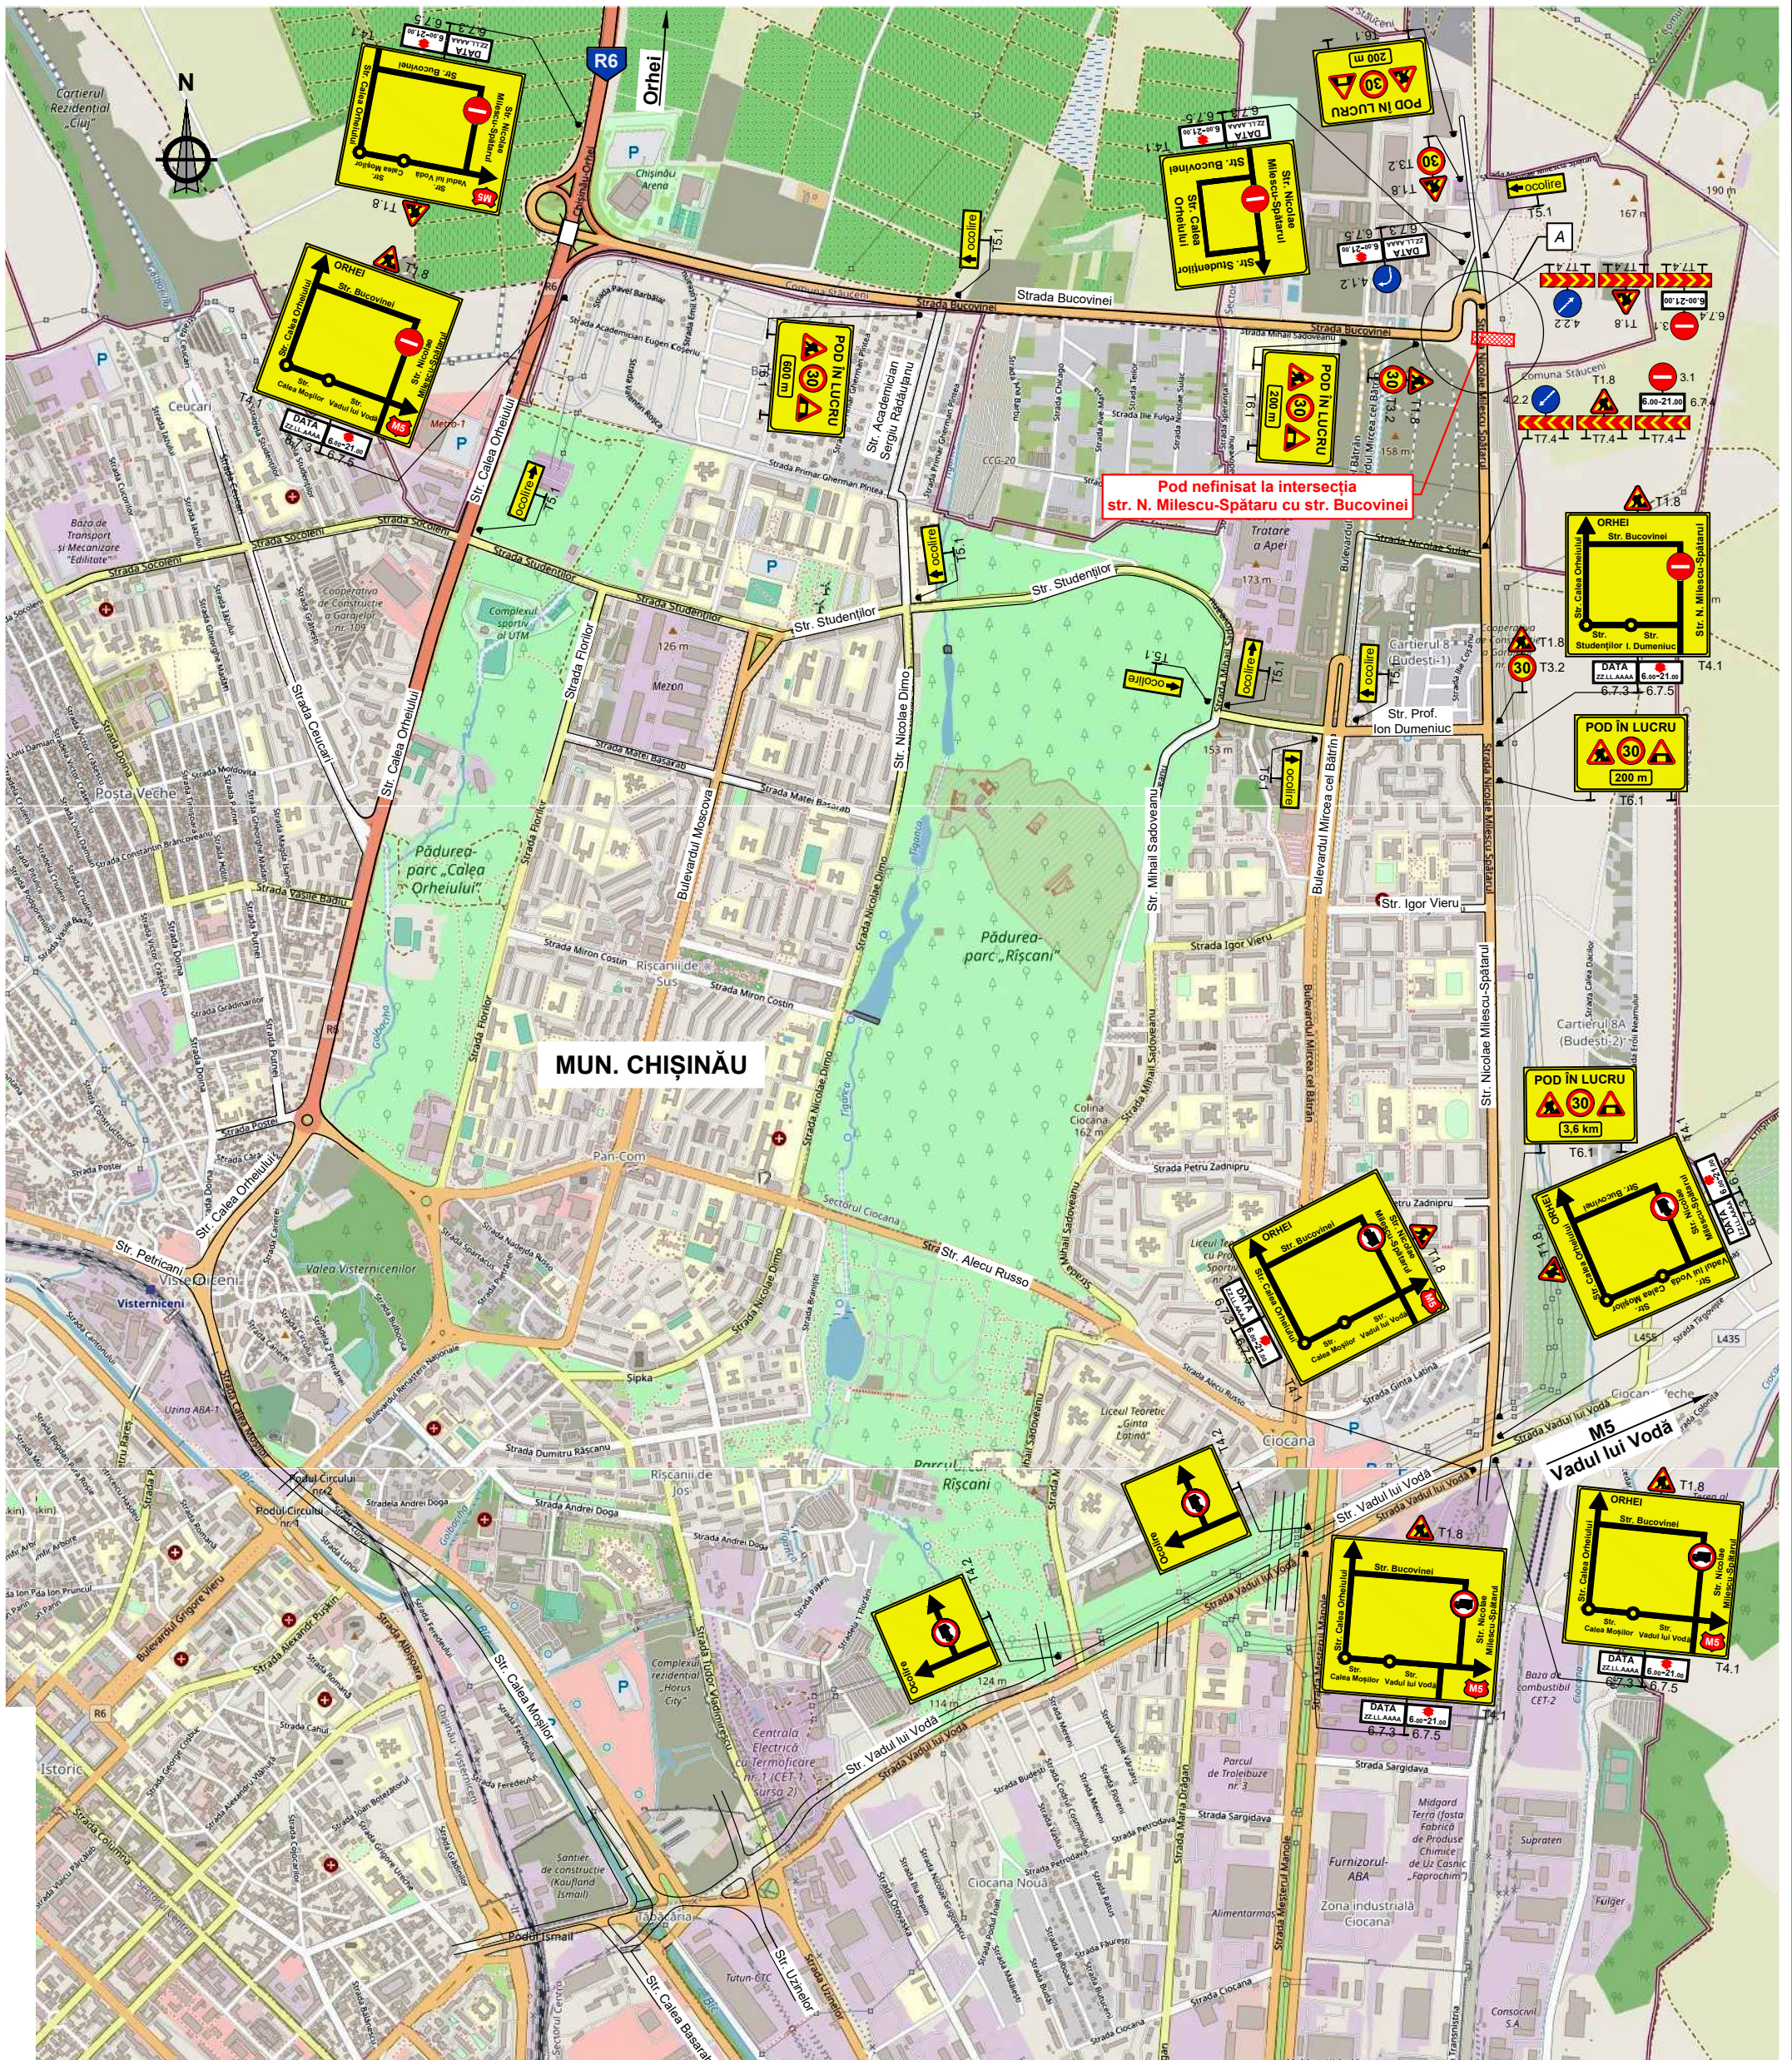


Nr.inv.original	Semnătura și data	Schimb.nr.inv.
-----------------	-------------------	----------------

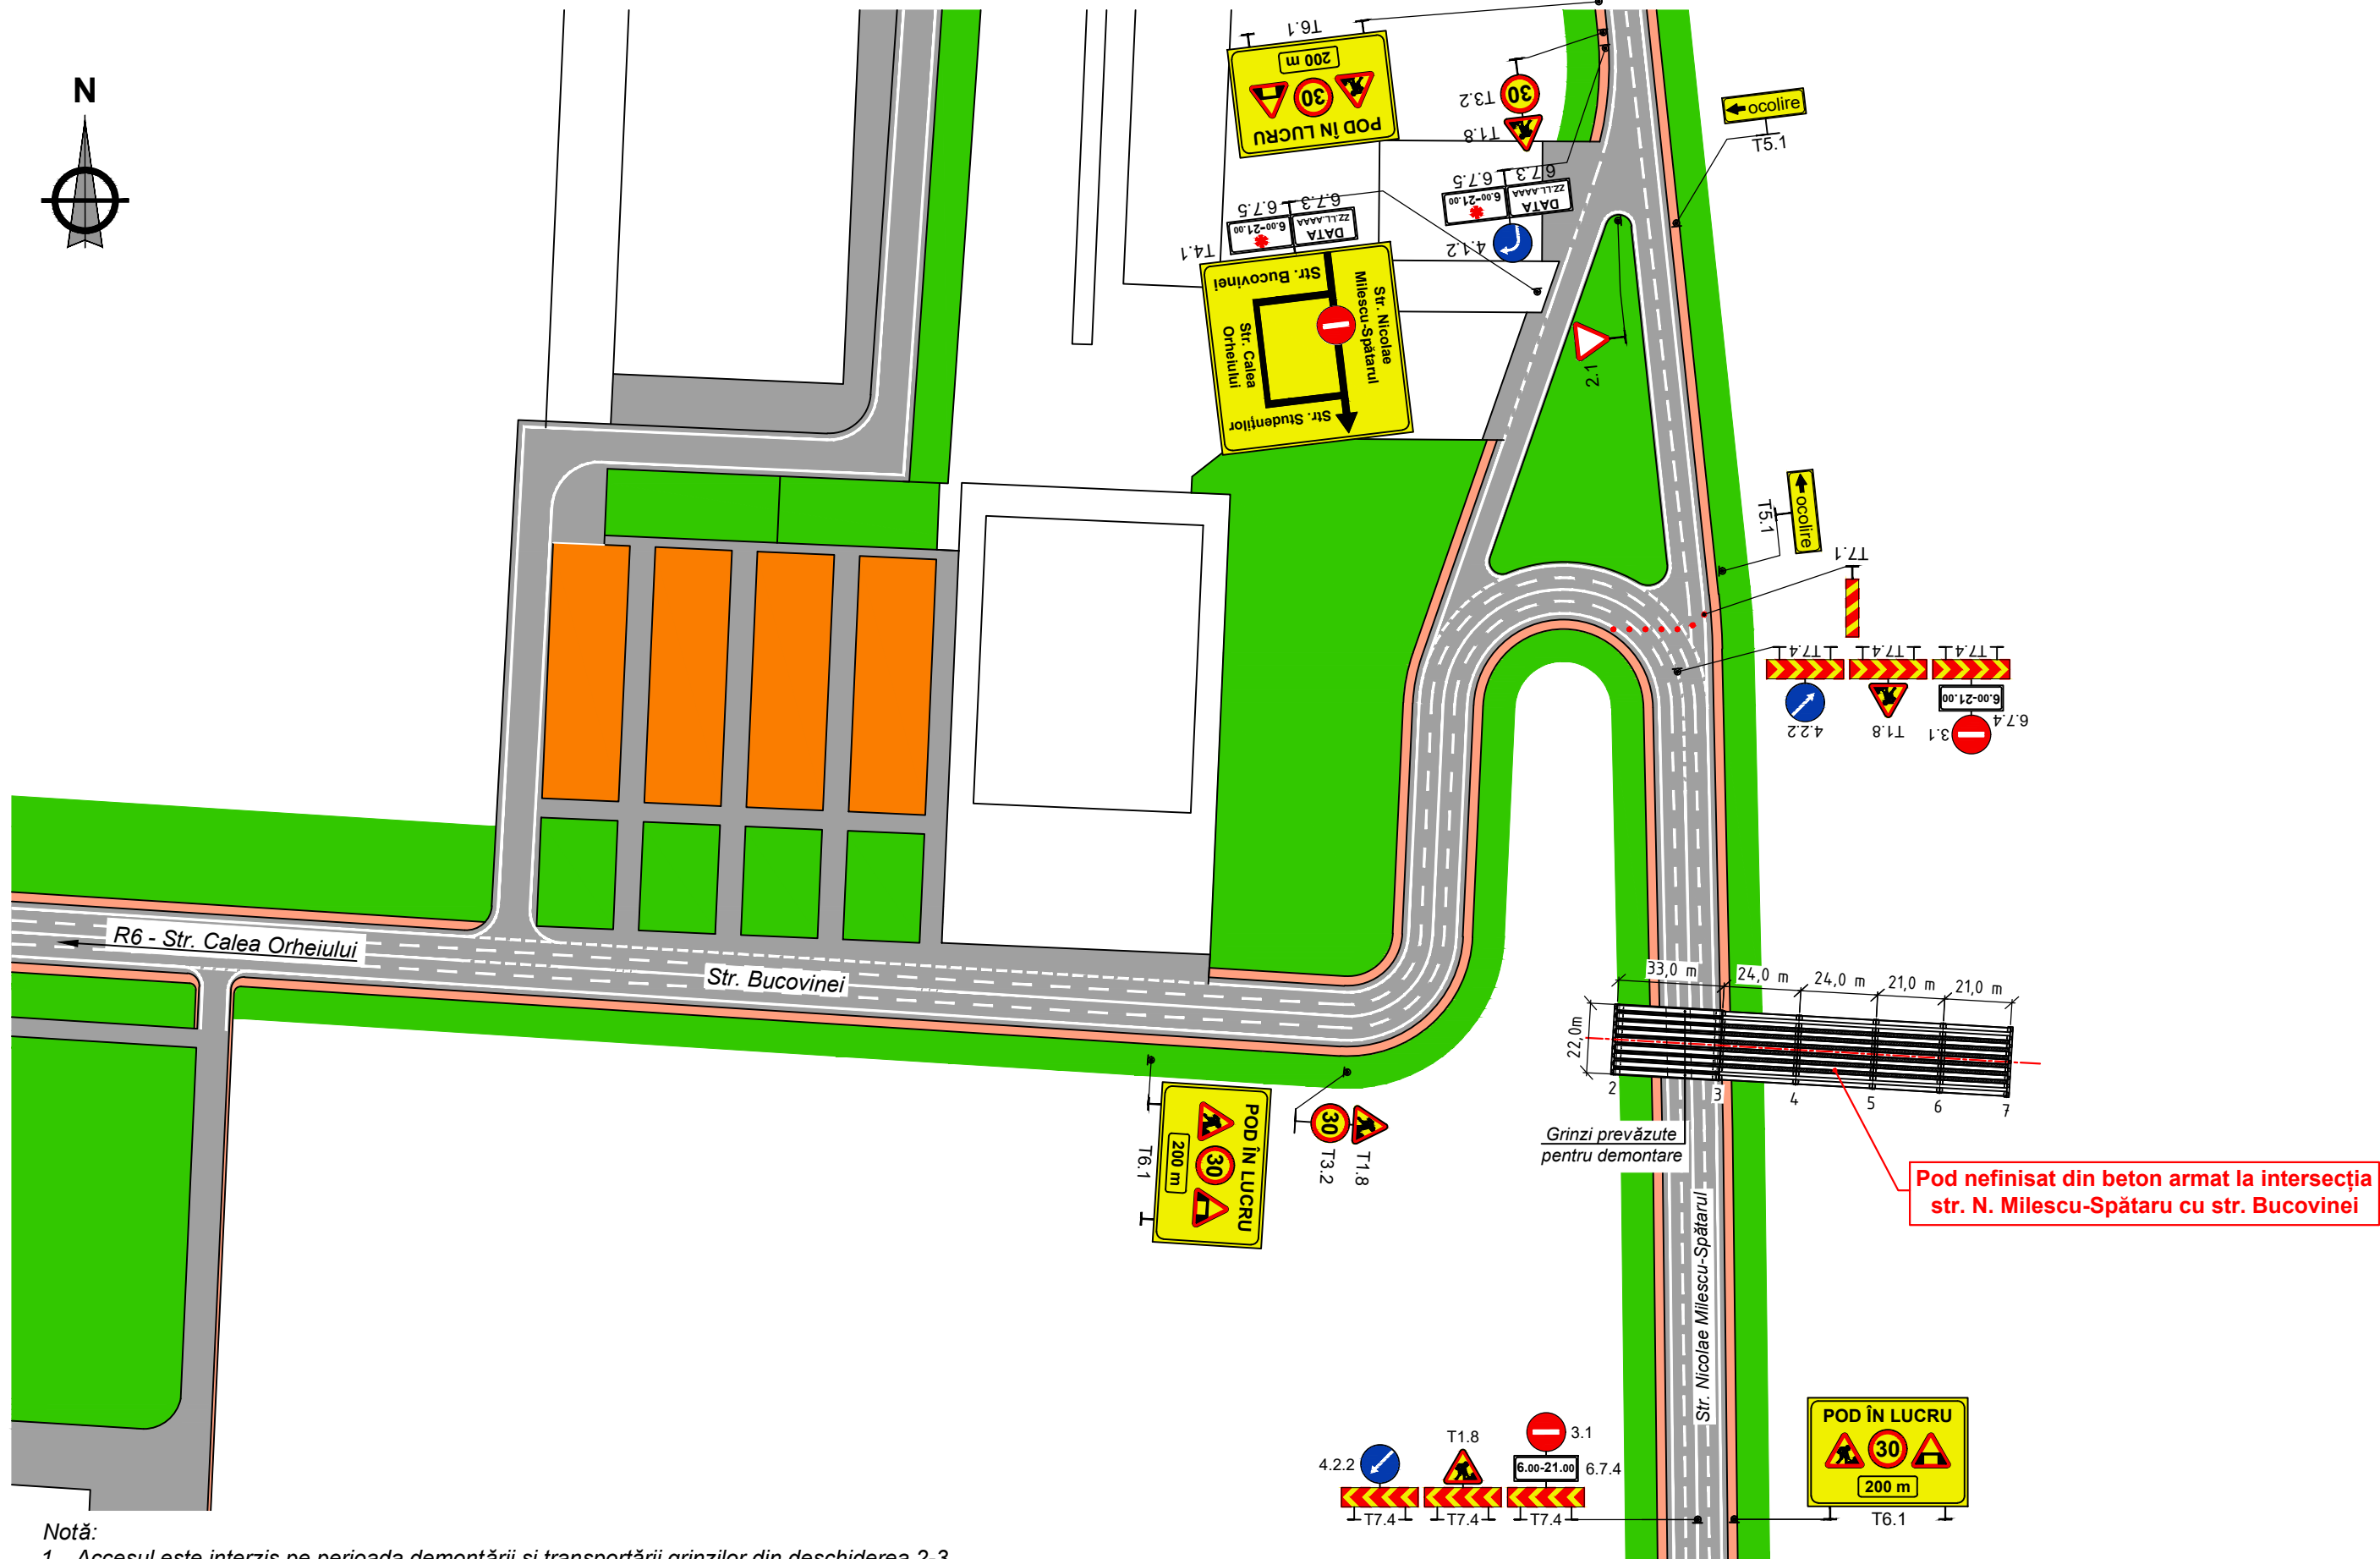

						10/02-11/290 - LA - OC			
						Actualizarea soluțiilor de proiect privind reparația podului de încrucișare poziționat pe drumul expres M5 Frontiera cu Ucraina - Criva - Bălți - Chișinău - Tiraspol - frontiera cu Ucraina, km 264,790			
Mod.	Nr.sec.	Planșa	Nr.doc.	Semnătura	Data		Faza	Planșa	Planșe
I.Ș.P.		Cecan A.			02.23	Pod la intersecția str. N. Milescu-Spătaru cu str. Bucovinei	P.E.	10.1	2
Verificat		Saranciuc I.			02.23	Schema de organizare a circulației pe perioada de demontare și transportare a grinzilor de la podul la intersecția str. N. Milescu-Spătaru cu str. Bucovinei	"INJPROIECT" S.R.L. Mun. CHIȘINĂU		
Elaborat		Guștiuc A.			02.23				

Schema detaliu A

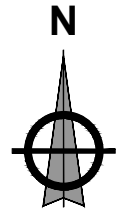

Notă:

1. Accesul este interzis pe perioada demontării și transportării grinzilor din deschiderea 2-3.
2. Lucrările de demontare și transportare a grinzilor se vor desfășura în zile odihnă (sâmbătă, duminică) în perioada de timp 6.00-21.00.  
Pe indicatorul de informare suplimentară 6.7.3 se va indica data desfășurării lucrărilor de demontare și transportare a grinzilor din deschiderea 2-3.
3. Termenul pentru lucrările de demontare și transportare a grinzilor este de 6 zile.
4. Indicatoare rutiere permanente convențional nu sunt arătate.
5. Indicatoarele se execută conform "Regulamentului circulației rutiere" al R. Moldova.

Schimb. nr. inv.

Semnătura și data

Nr. inv. orig.

					02.23
Mod.	Nr.sec.	Planșa	Nr.doc.	Semnătura	Data

10/02-11/290 - LA - OC

Planșa  
10.2

Specificația indicatoarelor rutiere conform "Regulamentul circulației rutiere"













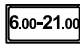

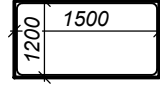
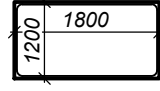
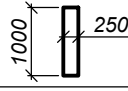
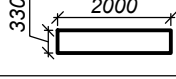
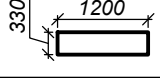
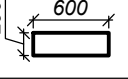
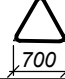
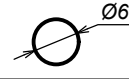
Numărul	Schița	Denumire	Cantitatea
T 1.8		Lucrări	12
T 3.2		Viteza maximă limită	3
T 4.1		Schema provizorie de ocolire	8
T 4.2		Presemnalizarea rutei de ocolire	2
T5.1		Direcția de ocolire	9
T 6.1		Drum în lucru	5
T 7.1		Balize și conuri mobile pentru delimitarea zonei de lucru	8
T 7.4		Barieră pentru ocolirea zonei de lucru	6
3.1		Acces interzis	2
4.1.2		Direcție obligatorie de deplasare	1
4.2.2		Direcție obligatorie ocolirea a obstacolului	2
6.7.3		Zilele săptămânii	11
6.7.4		Timp de acțiune	2
6.7.5		Timp de acțiune	11

Tabela dimensiunilor indicatoarelor rutiere

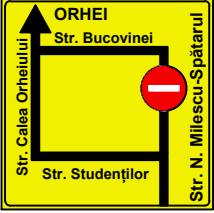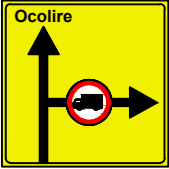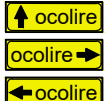Schița	Denumire	Cantitatea
	Indicatoare în formă de dreptunghi. Schema provizorie de ocolire (T4.1 și 4.2)	10
	Indicatoare în formă de dreptunghi. Drum în lucru (T6.1)	5
	Indicatoare în formă de dreptunghi. Balize și conuri mobile pentru delimitarea zonei de lucru (T7.1)	8
	Indicatoare în formă de dreptunghi. Barieră pentru ocolirea zonei de lucru (T7.4)	6
	Indicatoare în formă de dreptunghi. Direcția de ocolire (T5.1)	9
	Indicatoare în formă de dreptunghi. Indicator (6.7.3, 6.7.4 și 6.7.5)	24
	Indicatoare de formă triunghiulară	12
	Indicatoare de formă circulară	8
	<b>Total:</b>	<b>82</b>

Nr.inv.original

Semnătura și data

Schimb. nr.inv.

Mod.	Nr.sec.	Planșa	Nr.doc.	Semnătura	Data	10/02-11/290 - OC		
						Actualizarea soluțiilor de proiect privind reparația podului de încrucișare poziționat pe drumul expres M5 Frontiera cu Ucraina - Criva - Bălți - Chișinău - Tiraspol - frontiera cu Ucraina, km 264,790		
						Pod la intersecția str. N. Milescu-Spătaru cu str. Bucovinei		
						P.E.	1	1
I.Ș.P.		Cecan A.			02.23	Schema de organizare a circulației pe perioada de demontare și transportare a grinzilor de la podul la intersecția str. N. Milescu-Spătaru cu str. Bucovinei. Indicatoare rutiere		
Verificat		Saranciuc I.			02.23			
Elaborat		Guștiuc A.			02.23			
						"INJPROIECT" S.R.L. Mun. CHIȘINĂU		